



Stadtteil 02 St. Jürgen, Stadtbezirk 17 Schiereichenkoppel

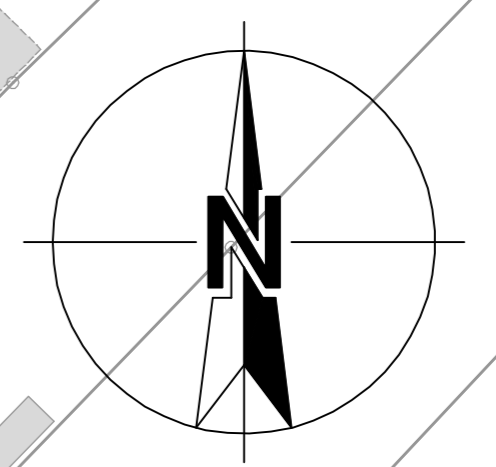

Abschnitt 1

Ausgleichsfläche

- Legende**
- Fahrbahn, Asphaltbefestigung, Verkehrsfläche "Trennprinzip"
 - Fahrbahn, Pflasterbefestigung, Verkehrsfläche "Trennprinzip"
 - Fahrbahn, Pflasterbefestigung, Verkehrsfläche "Mischprinzip"
 - Freihaltezone, wassergebundene Befestigung
 - Überhangstreifen
 - Parkstand (Σ 32 Stück)
 - Grundstückszufahrt, Pflasterbefestigung
 - Gehweg
 - Geh-/Radweg
 - Grünfläche, Grünstreifen
 - wassergebundene Befestigung
 - Rampe 1 : 10 Δh = 0,08 m
 - Grundstückszufahrt (Referenzfahrzeug PKW)
 - Straßenbaum (Σ 67 Stück)
 - B-Plan-Grenze
 - Grundstücksgrenze gemäß Vermessungsbüro Kummer (Stand 09.10.2018)
 - Entwässerungsrinne und Straßenablauf
 - Hausnummer, hier z.B. Haus-Nr. 1

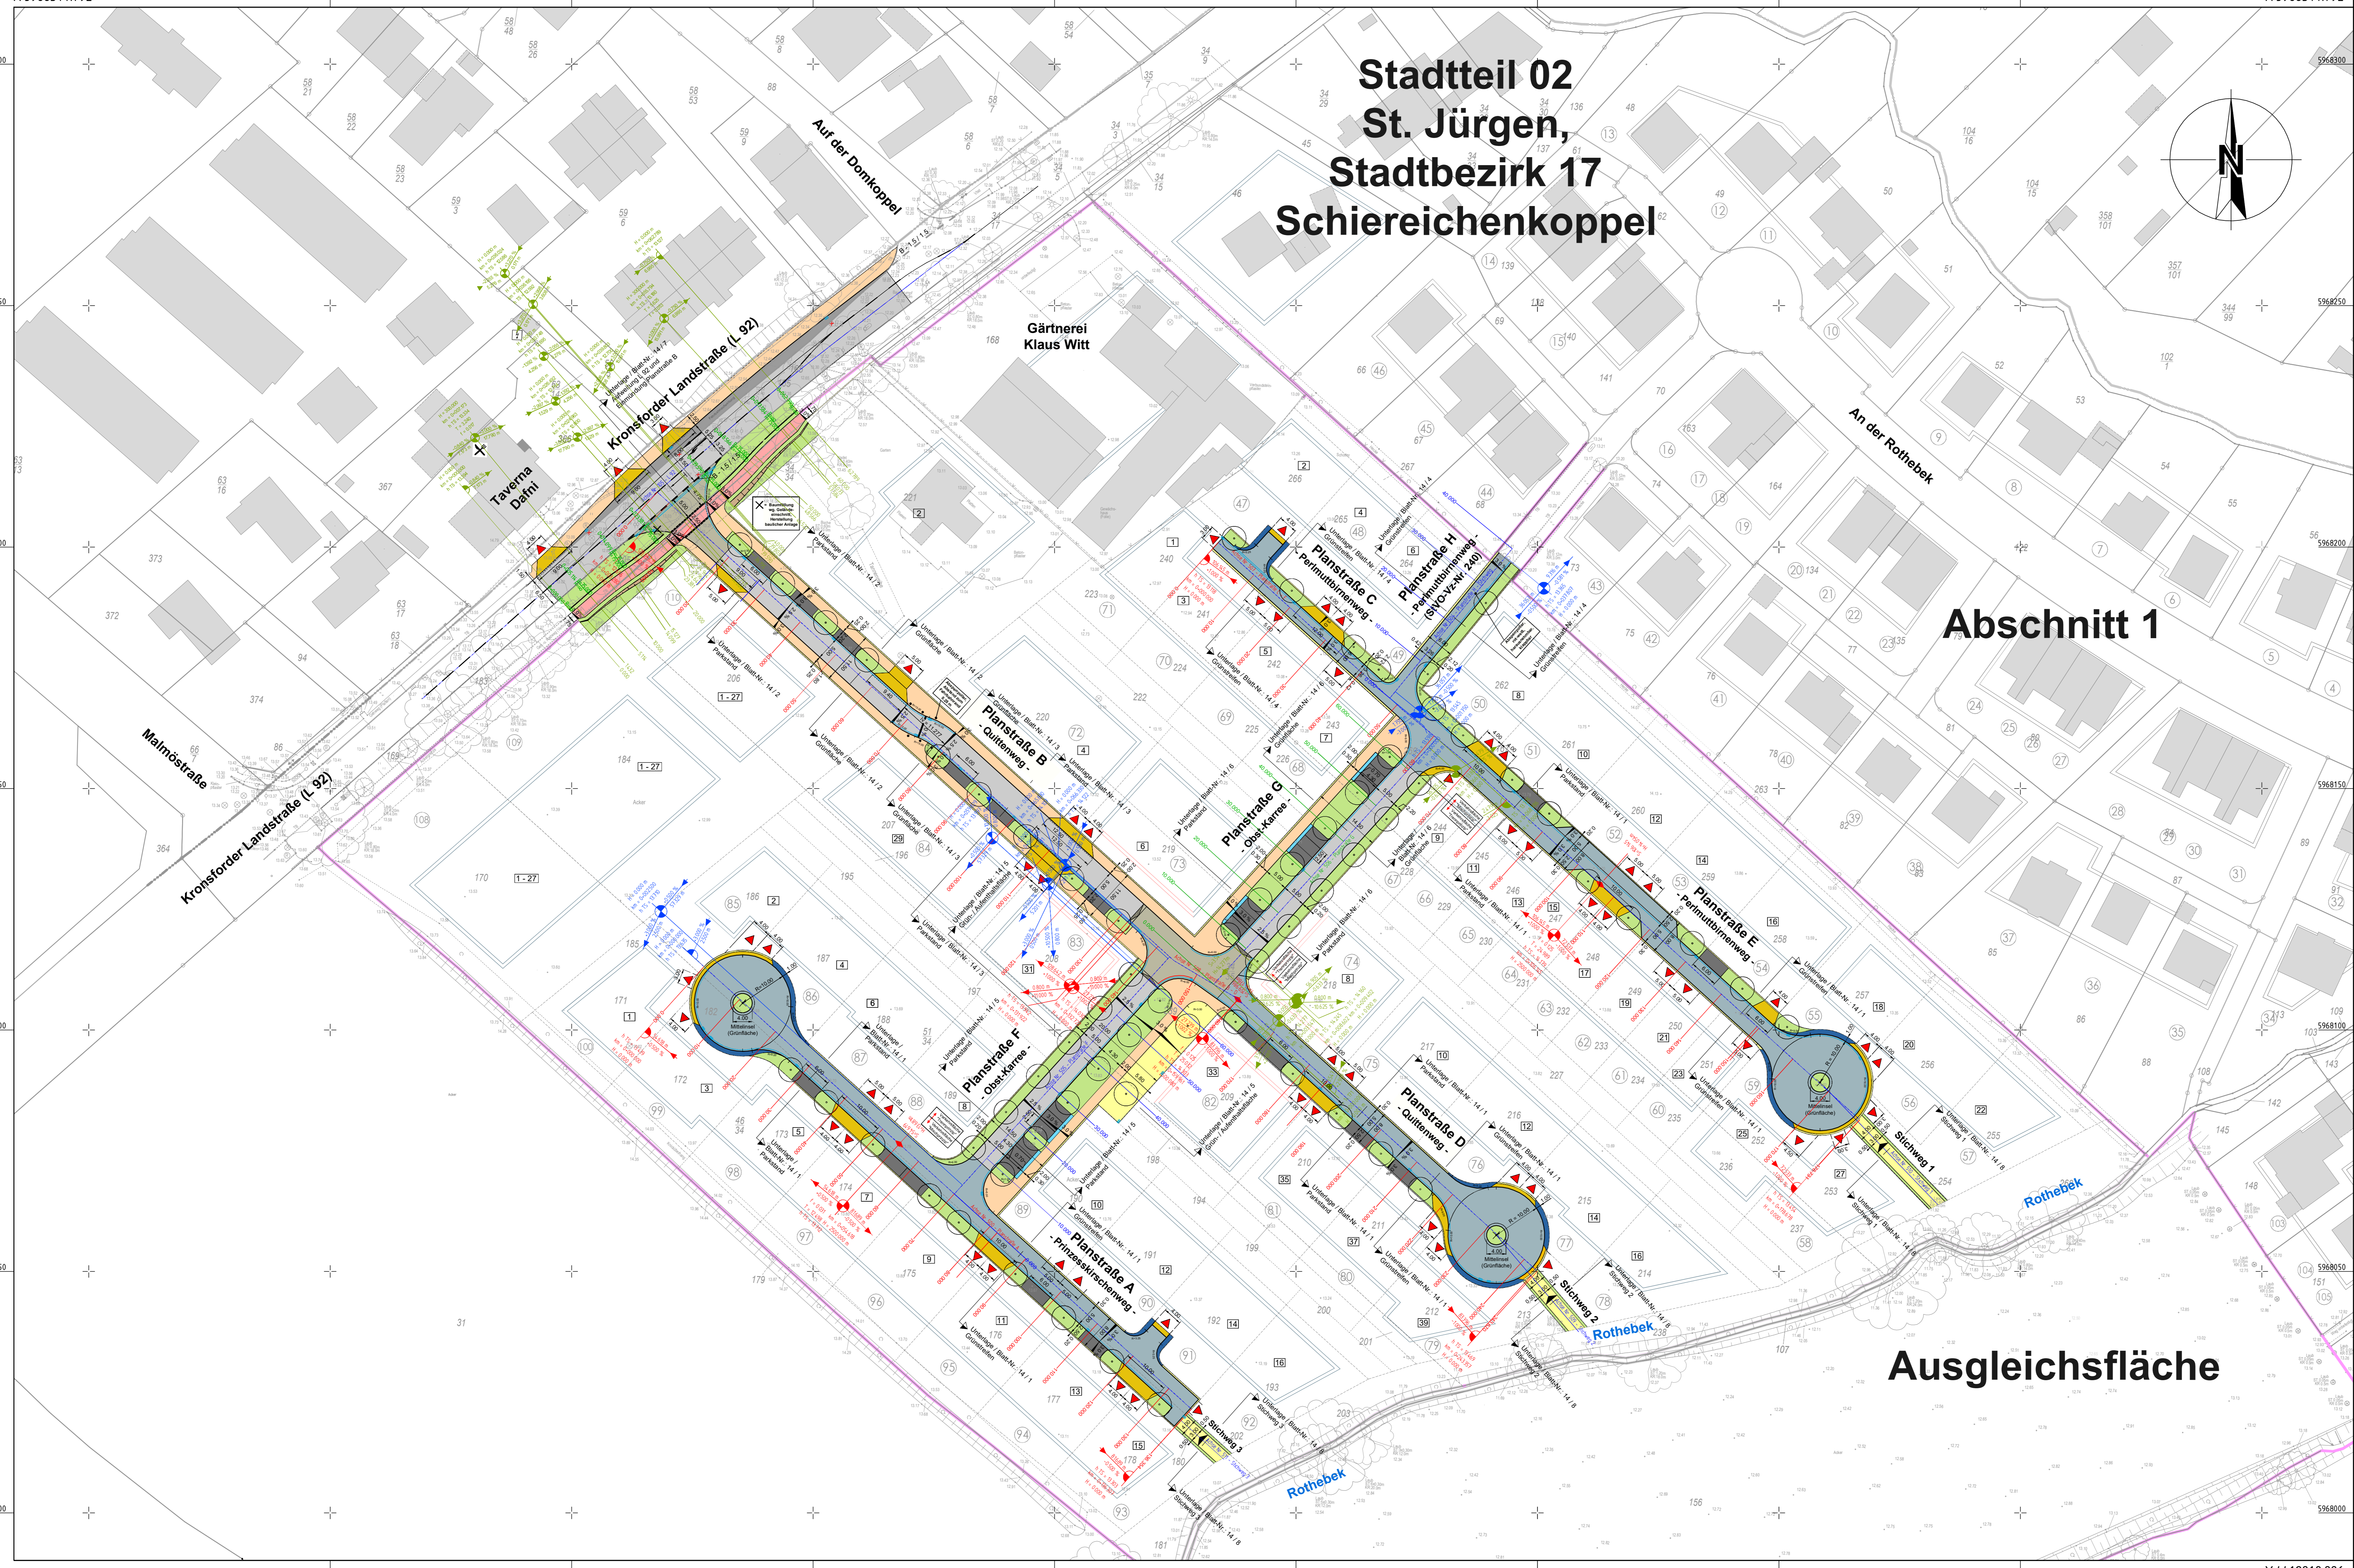

| Nr. | Art der Änderung | Datum | Zeichen |
|-----|------------------|-------|---------|
| | | | |

| | |
|--|-------------------|
| Hirrich & Partner Ingenieurbüro Lüneburger Str. 10 21540 Lüneburg Tel. 0451/388 26 82 Fax. 0451/388 26 84 E-mail: info@hirrichundpartner.de Internet: www.hirrichundpartner.de | Stand: 27.02.2019 |
| | bearbeitet Gühike |
| | gezeichnet Gühike |
| | geprüft Hirrich |

| | |
|--|------------|
| Hansstadt LÜBECK KWL GmbH / Lübeck Bau- und Projektleitung | bearbeitet |
| | Datum |
| | bearbeitet |
| | Datum |

| | |
|---|--|
| Ausführungsplanung | |
| Hansstadt Lübeck Erschließung des B-Planes 09.16.00 - Kronsforder Landstr./Vorrader Str. - Rothebek | Unterlage / Blatt-Nr.: 5 / 1 Lageplan |
| Proj.-Nr.: | Maßstab: 1 : 500 |

| | |
|--|----------------------------|
| aufgestellt: | |
| Lübeck, den _____ | |
| KWL GmbH / Lübeck | |
| Aufnahme: 2014 / 2017 | |
| Feldvergleich: 01.12.2017 | |
| Nachvermessung: 16.05.2018 | |
| Stand: 15.12.2017 | |
| Plangrundlage erstellt: Dipl.-Ing. Kerstin Kummer / Lübeck | Kataster Stand: 09.10.2018 |
| Lagebezugssystem: Gauß-Krüger | Höhenbezugssystem: DHHN02 |